


Netzplan Fuss- und Veloverkehr

Gemeinde Thalheim

- Hauptroute
- Nebenroute
- Fussweg auf Privatareal
- Fw. auf Privatareal geplant
- Netzlücke
- Fussgängerstreifen
- Wanderweg
- Kantonale Veloroute

Orientierender Inhalt

- Wald
- Siedlungsgebiet
- Öffentliche Bauten und Anlagen
- Schulen / Kindergärten
- Publikumsintensive Anlagen
- 300m Einzugsgebiet
- 500m Einzugsgebiet
- Haltestelle des öffentlichen Verkehrs
- Gemeindegrenzen

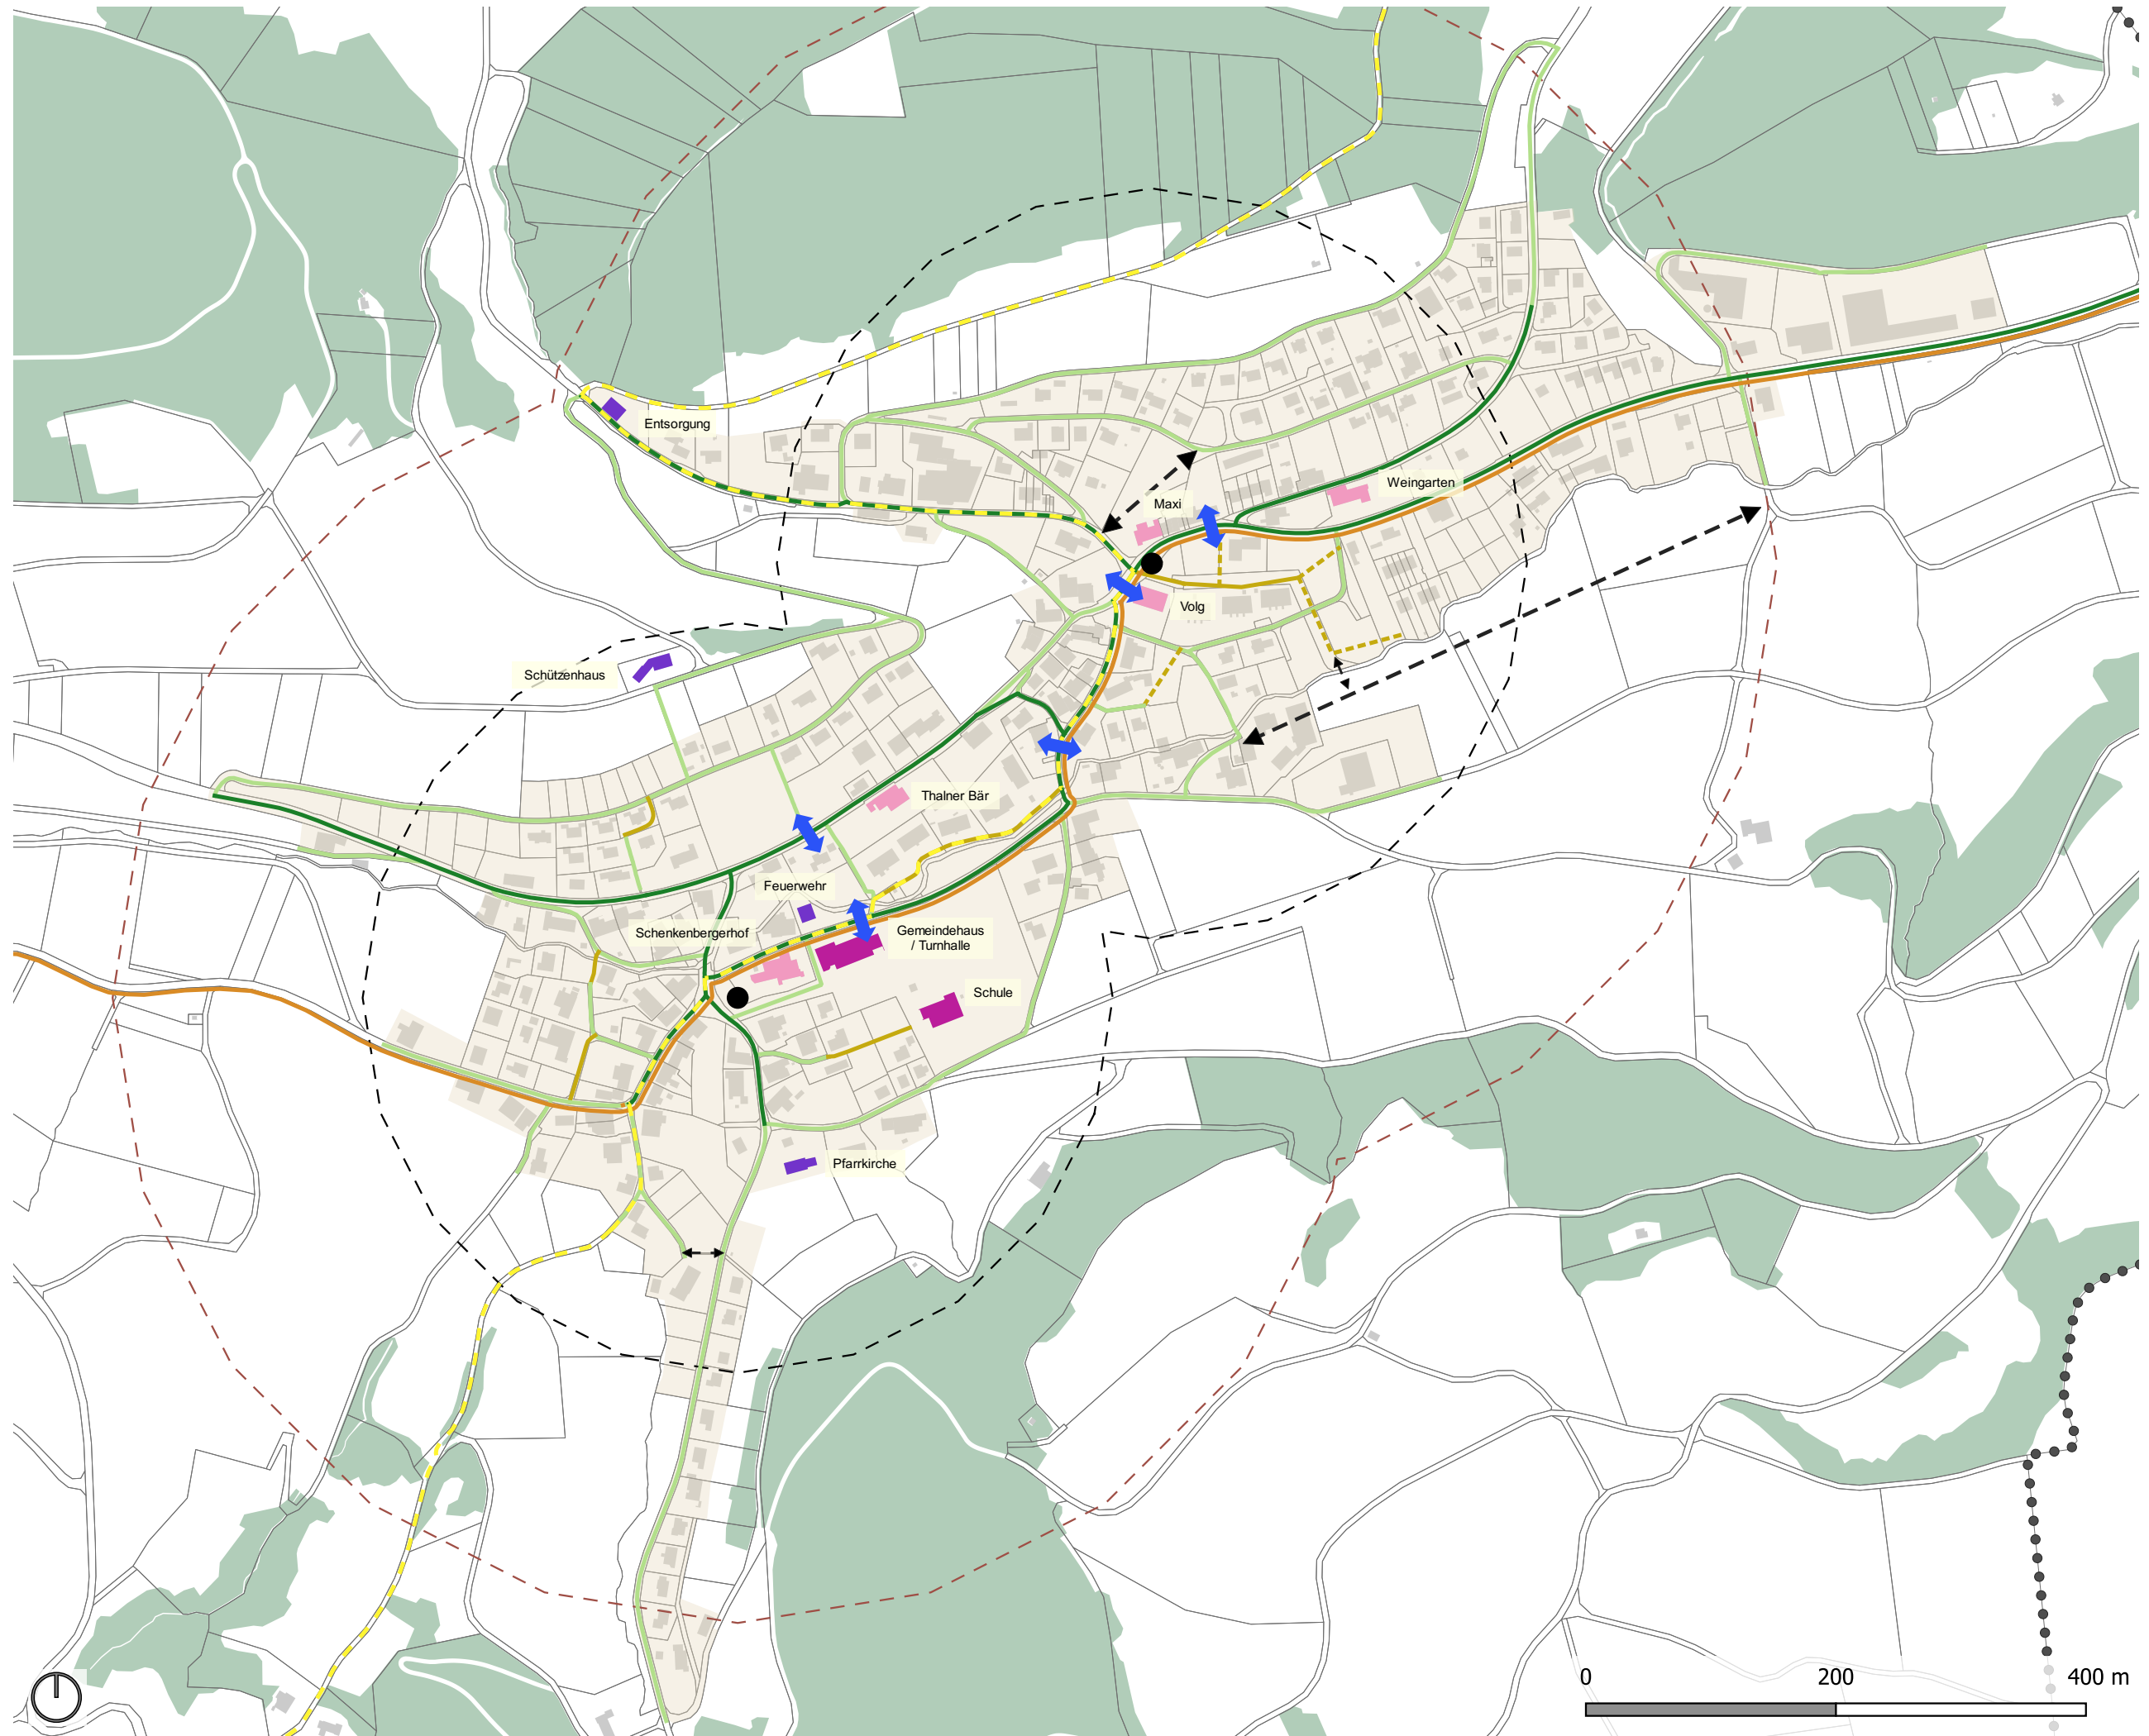

Genehmigt durch Gemeinderat am 17.07.2023

Plan-Nr. 1100.1383.9
Format 420 x 297
Gezeichnet 08.11.2022 / 17.07.2023 / Du
Massstab 1:5'000

STEINMANN
INGENIEURE UND PLANER AG

www.steinmann-ing.ch
Aaraustrasse 69, 5200 Brugg, +41 56 441 16 16
Bahnhofstrasse 40, 5400 Baden, +41 56 200 18 60