




Grundriss Obergeschoss

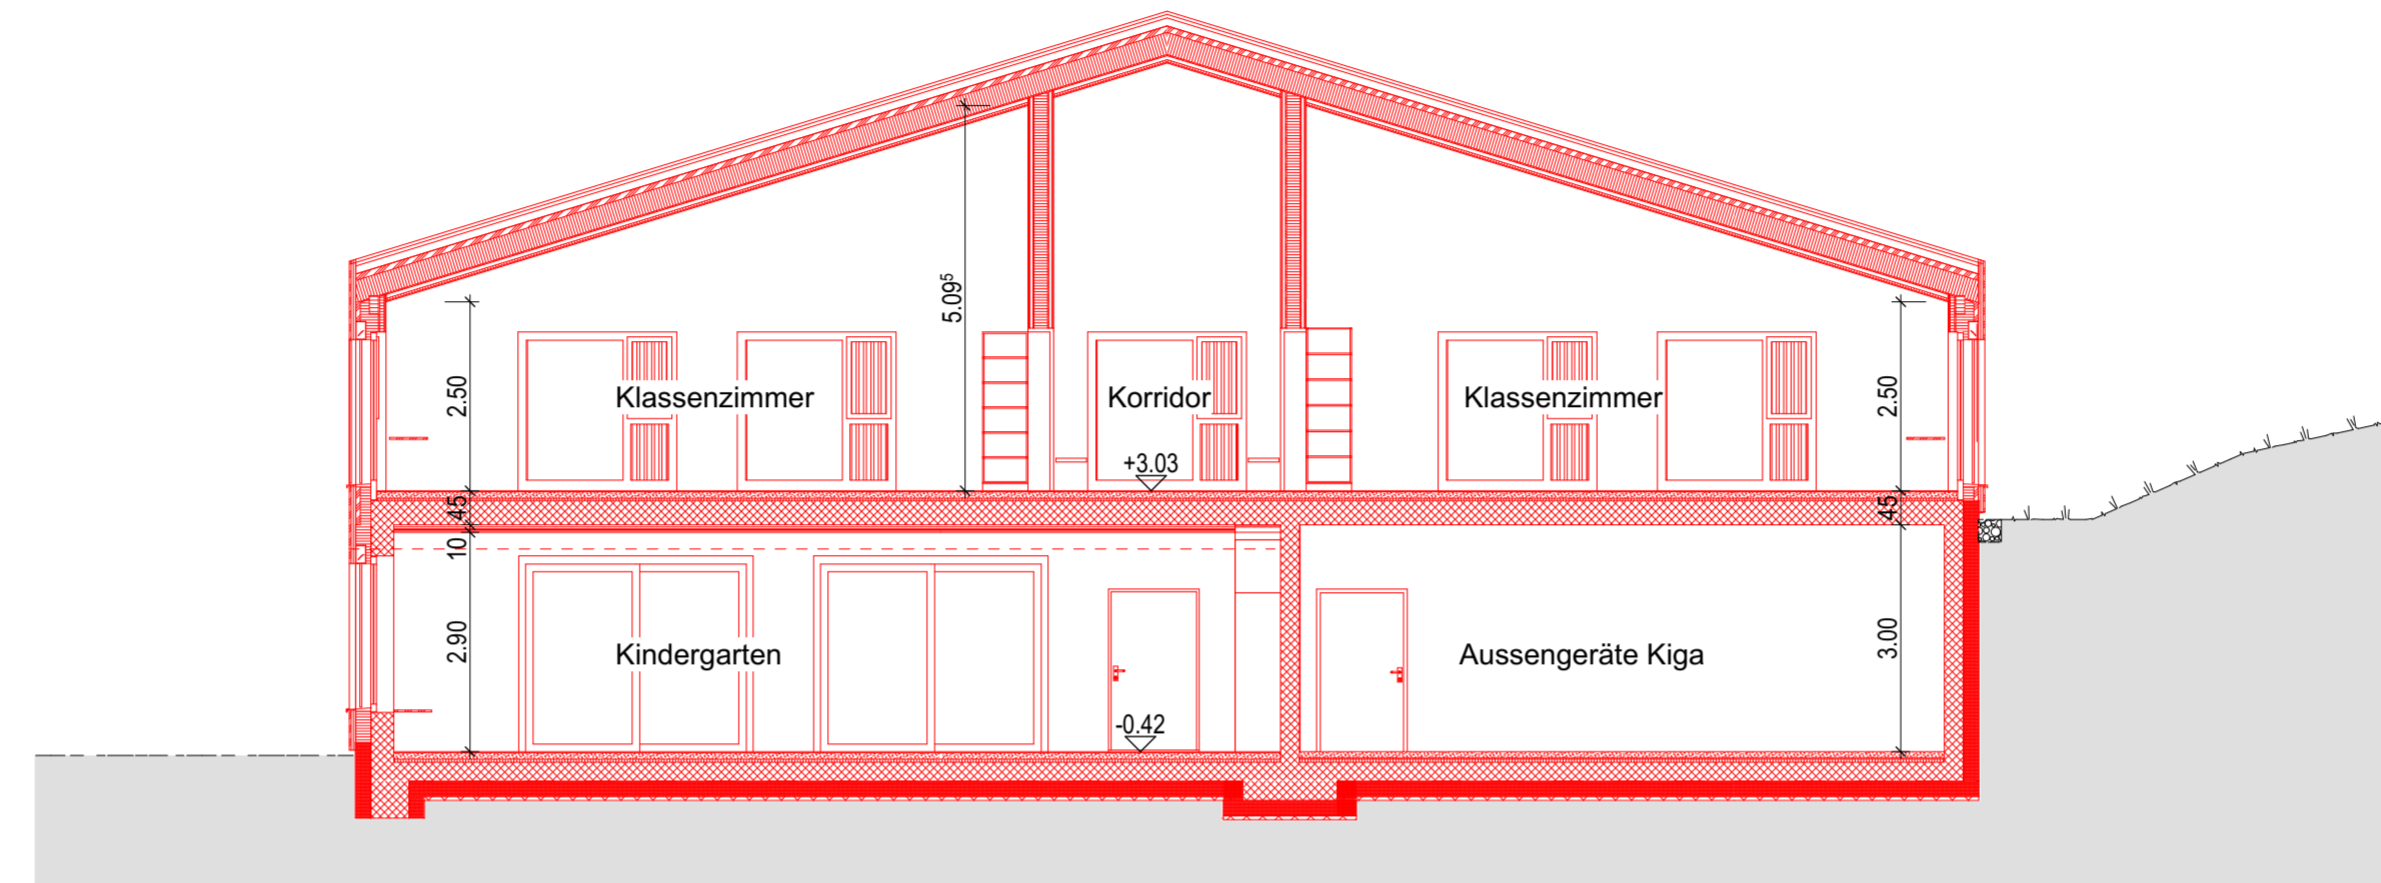

Querschnitt Erweiterung

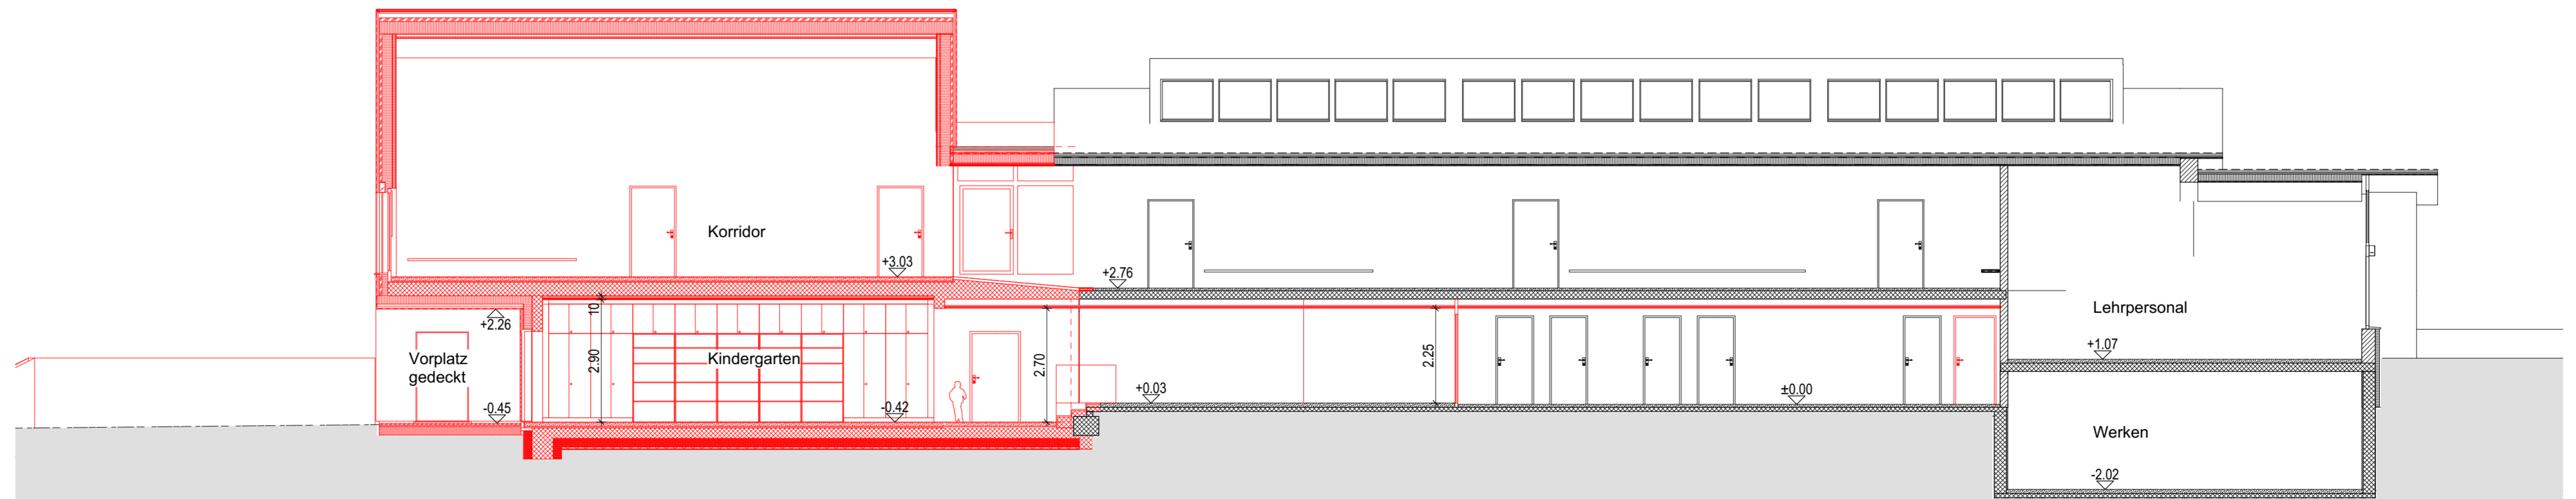

Längsschnitt

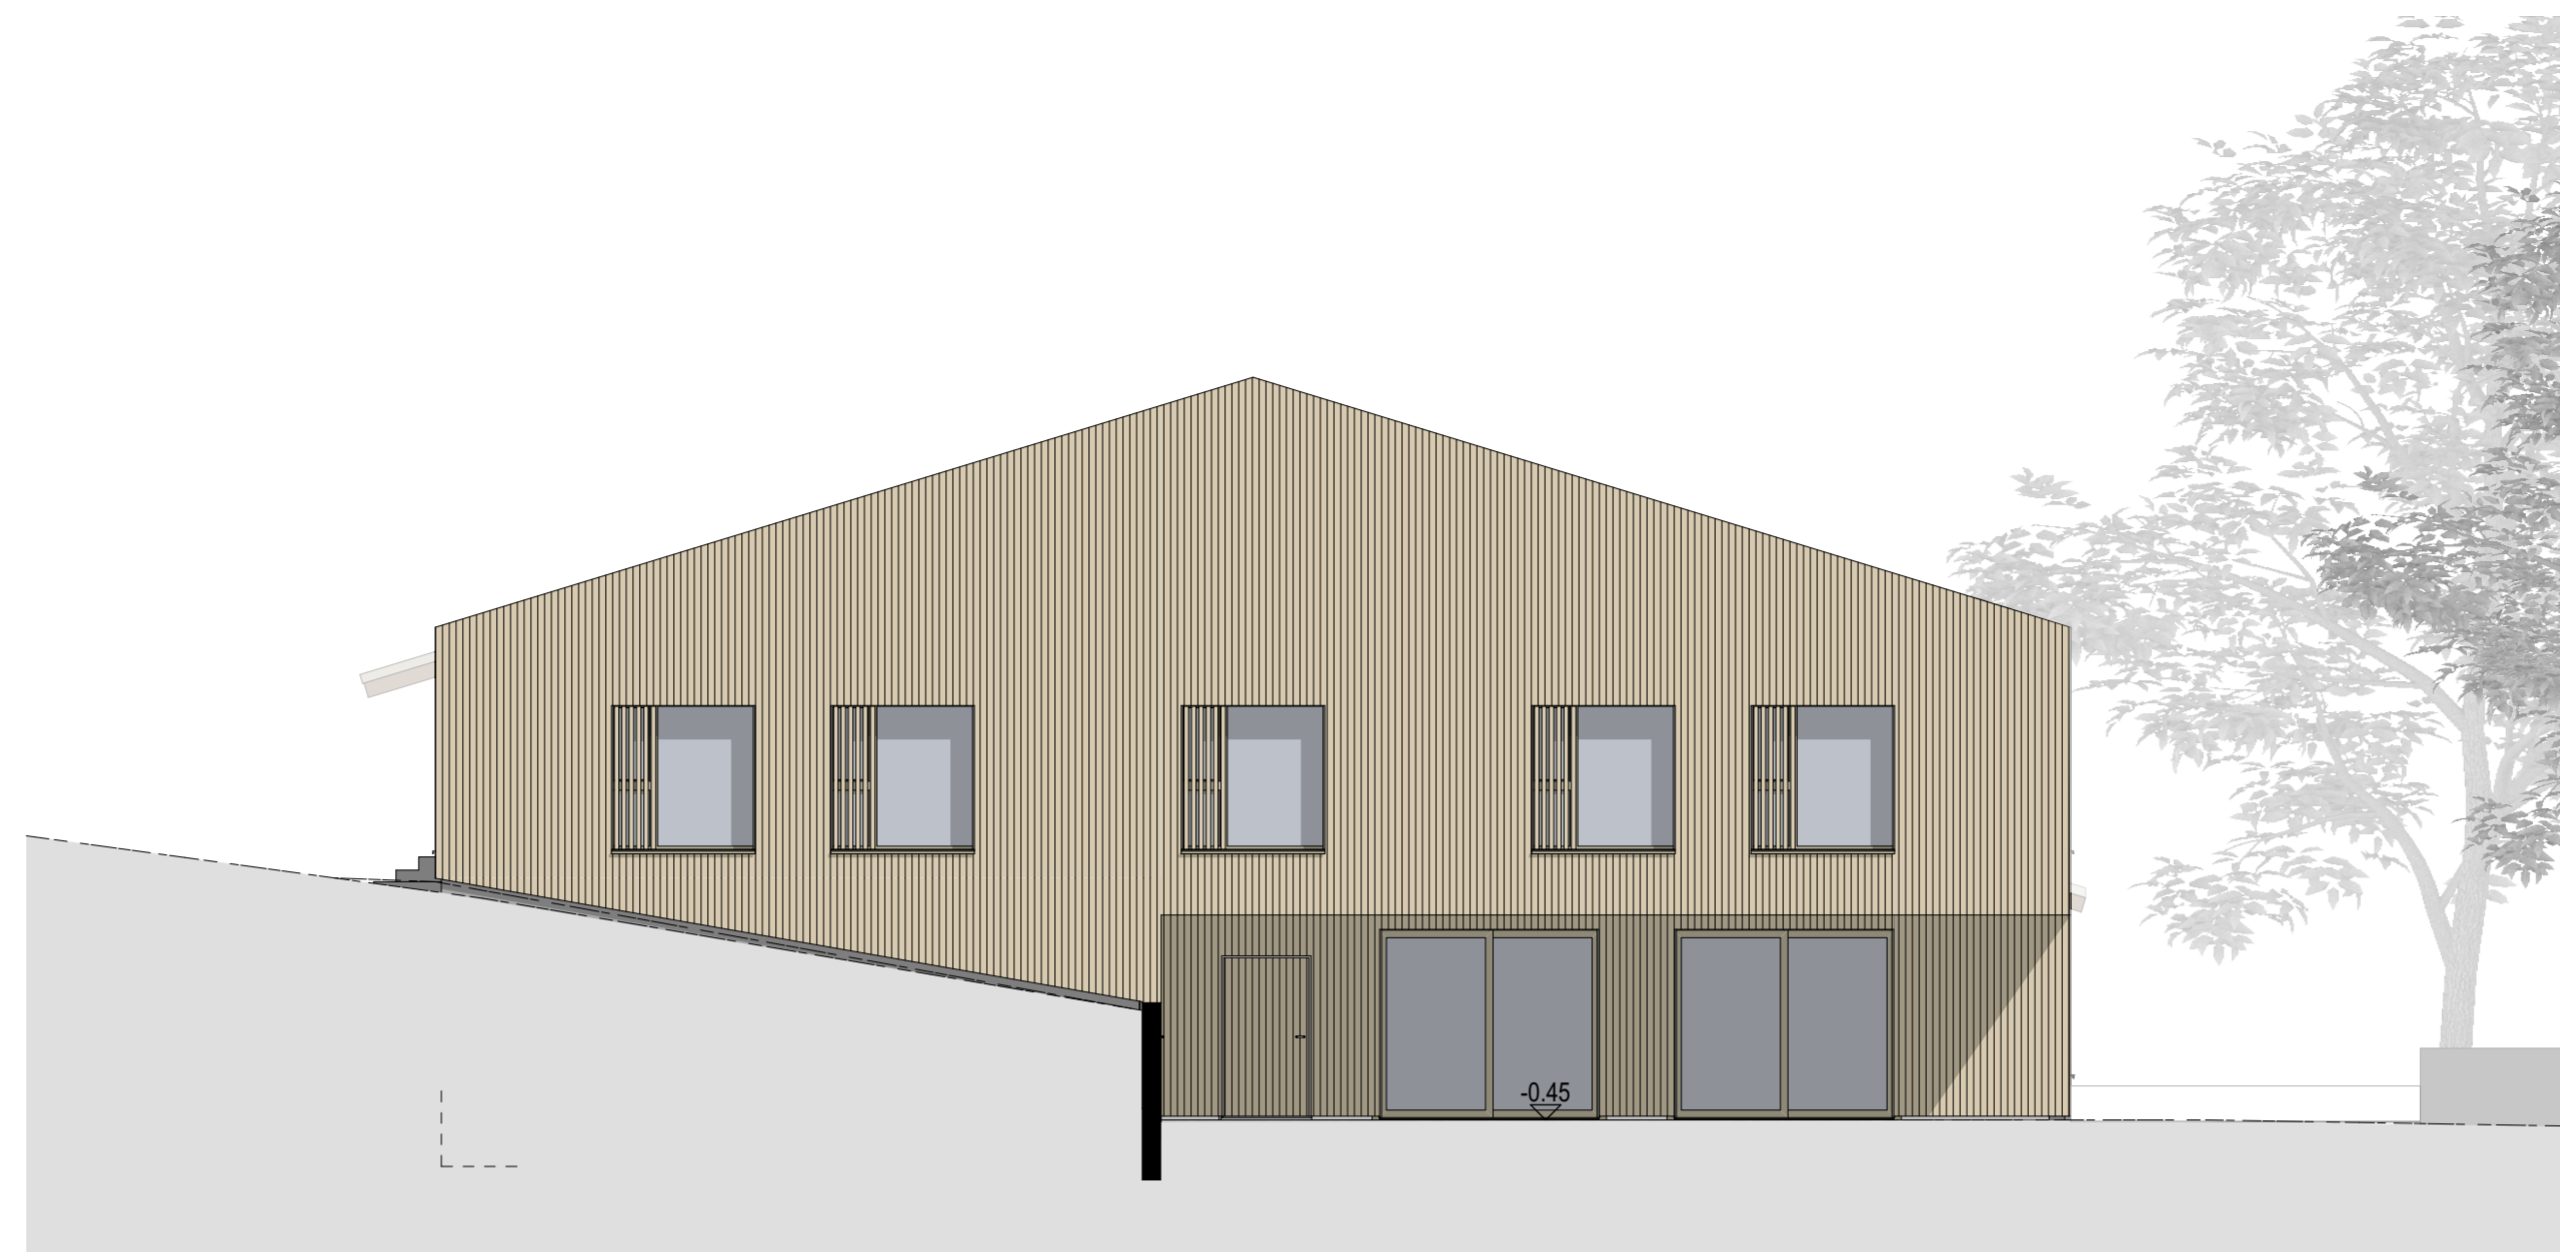


Ostfassade



Nordfassade



Südfassade

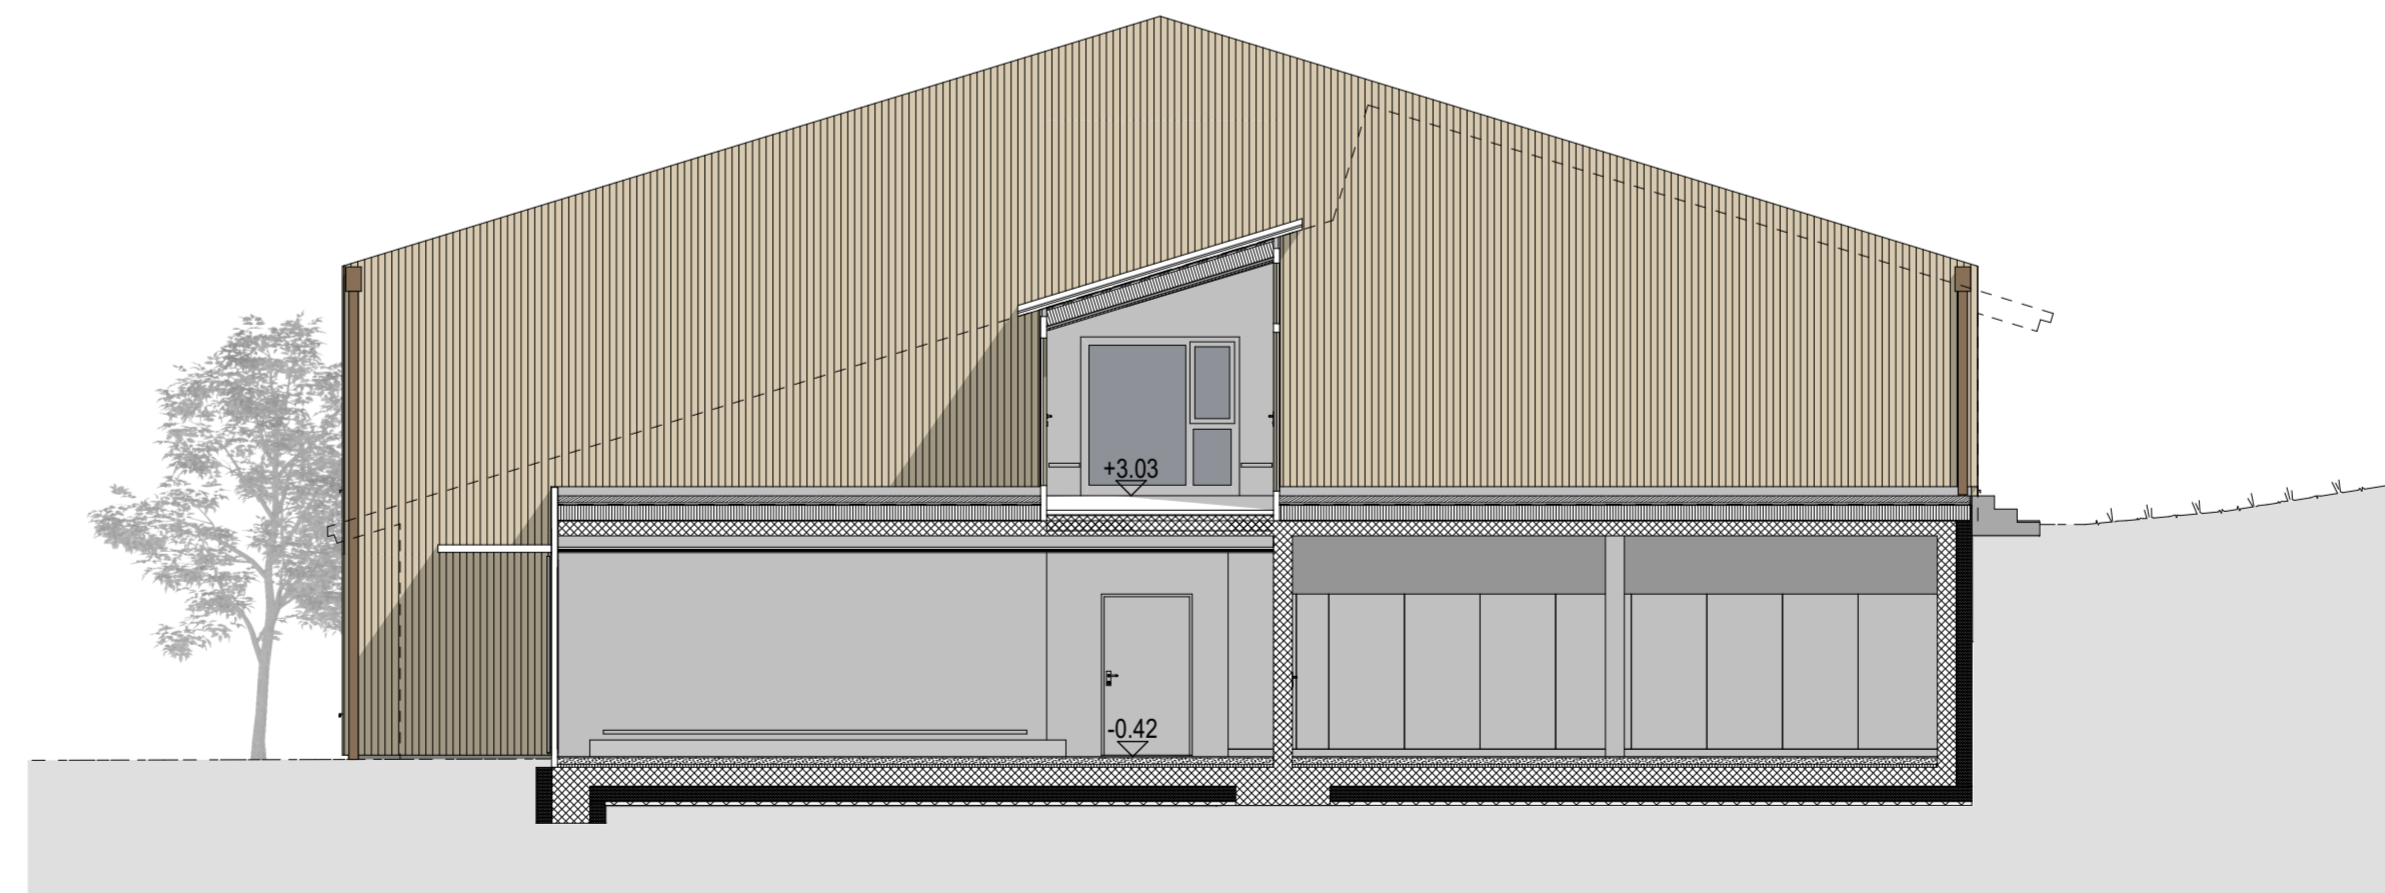

Westfassade Erweiterung



Visualisierung