

Änderungsplan Bauzonen

Gemeinde Thalheim

Legende

Grundnutzung


- Wohnzone 2 (W2)
- Wohnzone 2 Häuptli (W2H)
- Wohnzone 2 Gländ (W2G)
- Gewerbezone (G)
- Dorfzone 1 (D1)
- Dorfzone 2 (D2)
- OeBA
- Grünzone (Gr)
- Landwirtschaftszone (LW)

Änderungen Bauzonen

- Anordnungsspielraum (S)
- Einzonung (E)
- Auszonung (A)
- Umzonung (U)

Orientierungsinhalt

- Wald
- Gewässer
- Liegenschaften
- Gebäude
- Bauzonengrenze

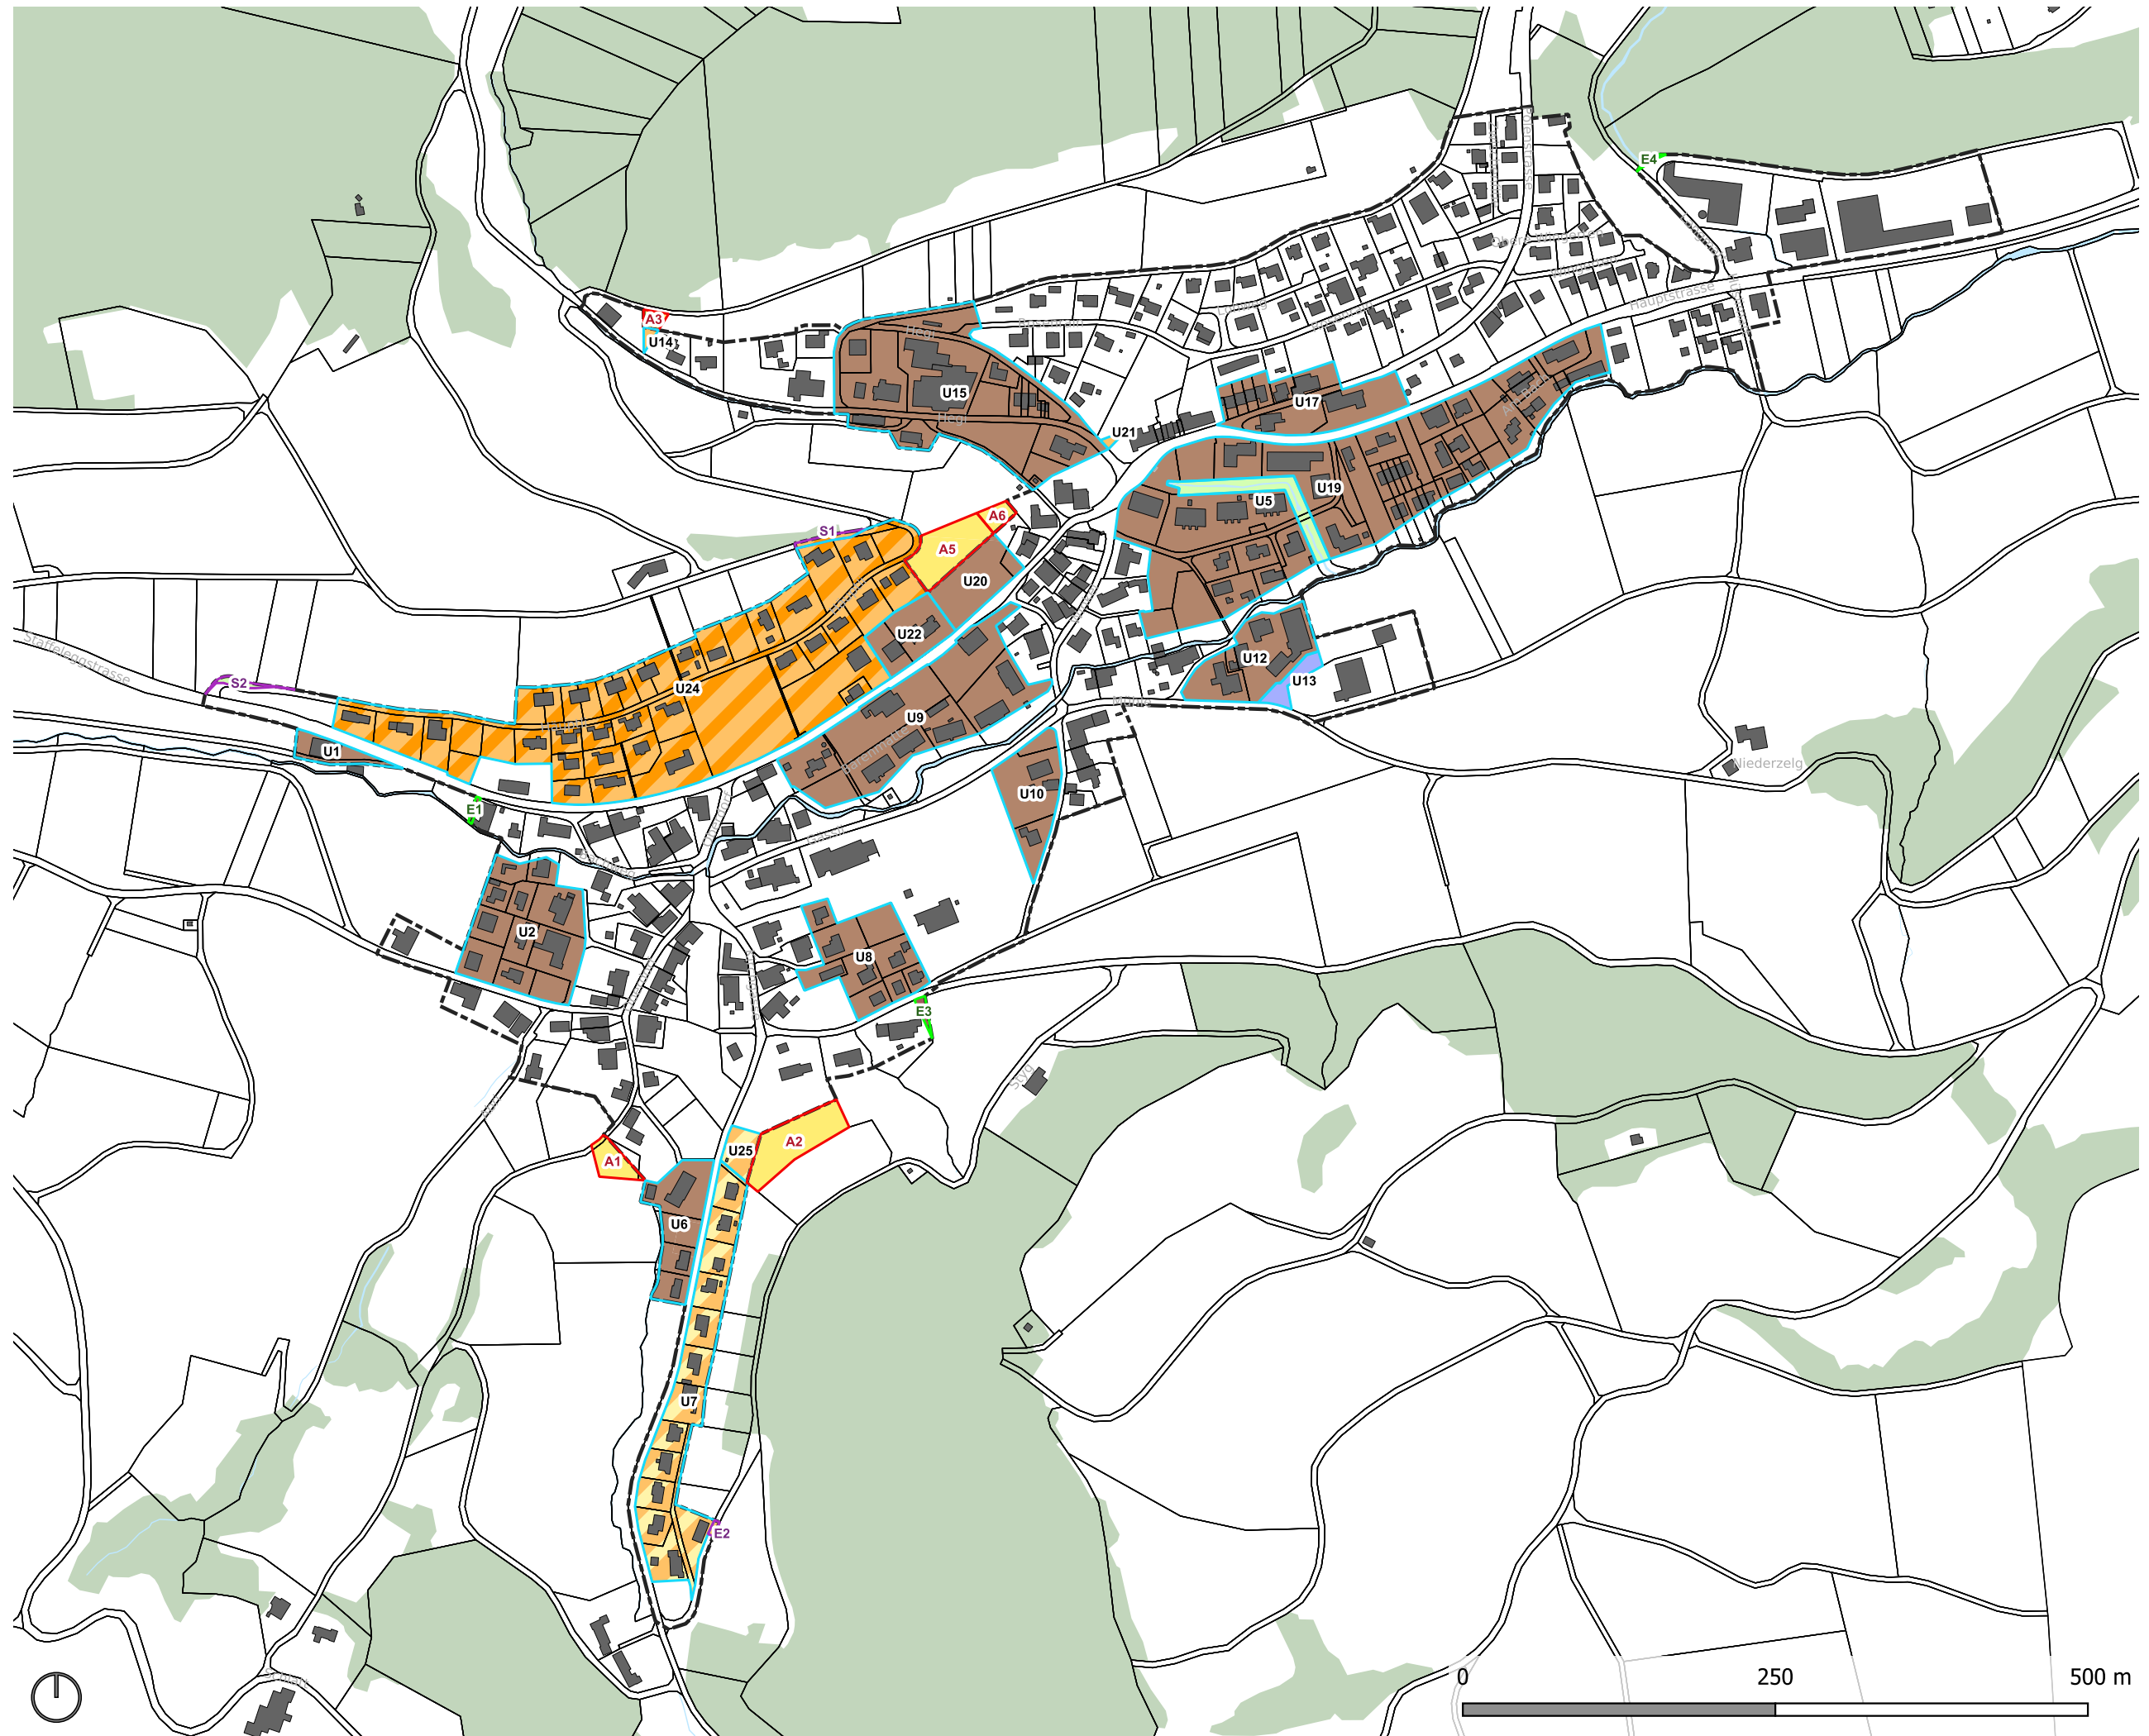

Plan-Nr. 1100.1383.3
Format 420 x 297
Gezeichnet 17.04.2025 / Re
Massstab 1:5'000

STEINMANN
INGENIEURE UND PLANER AG

www.steinmann-ing.ch
Aaraustrasse 69, 5200 Brugg, +41 56 441 16 16
Bahnhofstrasse 40, 5400 Baden, +41 56 200 18 60