

# Änderungsplan Bauzonen

Gemeinde Thalheim

## Legende

### Grundnutzung


- Wohnzone 2 (W2)
- Wohnzone 2 Häuptli (W2H)
- Wohnzone 2 Gländ (W2G)
- Gewerbezone (G)
- Dorfzone 1 (D1)
- Dorfzone 2 (D2)
- OeBA
- Grünzone (Gr)
- Landwirtschaftszone (LW)

### Änderungen Bauzonen

- Anordnungsspielraum (S)
- Einzonung (E)
- Auszonung (A)
- Umzonung (U)

### Orientierungsinhalt

- Wald
- Gewässer
- Liegenschaften
- Gebäude
- Bauzonengrenze

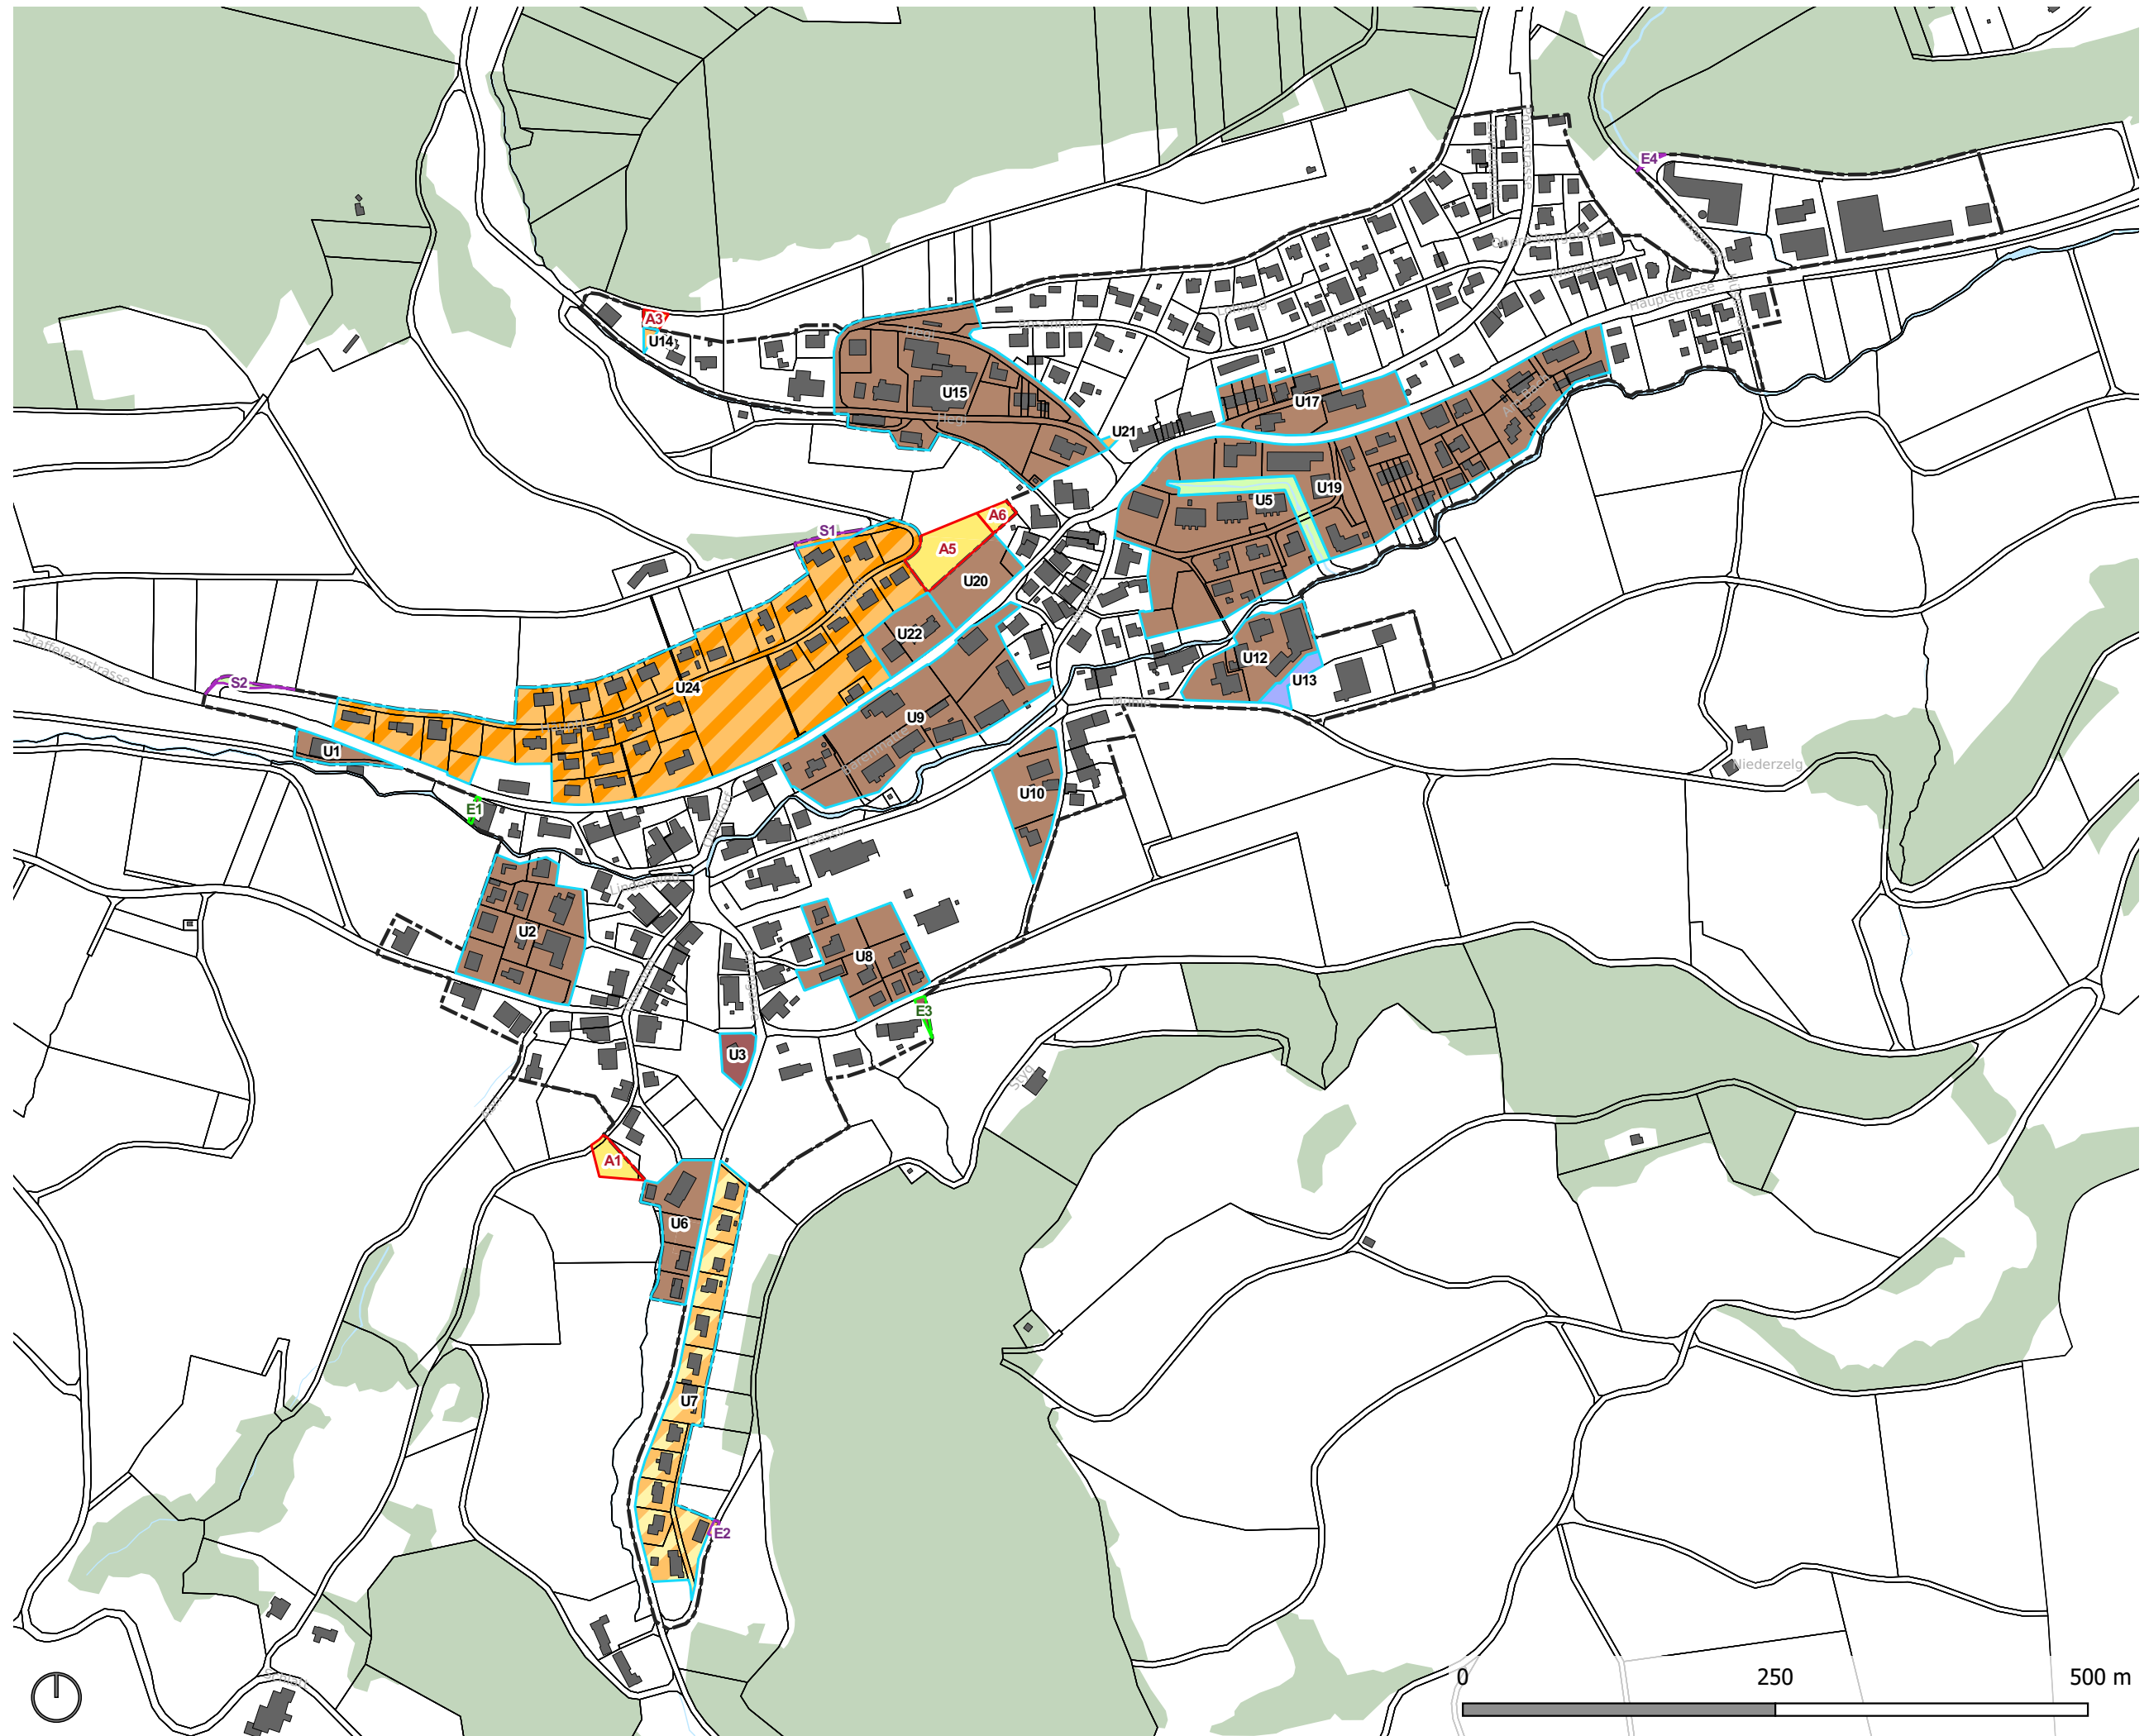

Plan-Nr. 1100.1383.3  
Format 420 x 297  
Gezeichnet 15.12.2025 / Re  
Massstab 1:5'000

**STEINMANN**  
Ingenieure und Planer AG

www.steinmann-ing.ch  
Aarauerstrasse 69, 5200 Brugg, +41 56 441 16 16  
Bahnhofstrasse 40, 5400 Baden, +41 56 200 18 60